


# BYTOVÝ DŮM č.1 - PŮDORYS 1.PP

## 1.PP

dispozice

podlaží

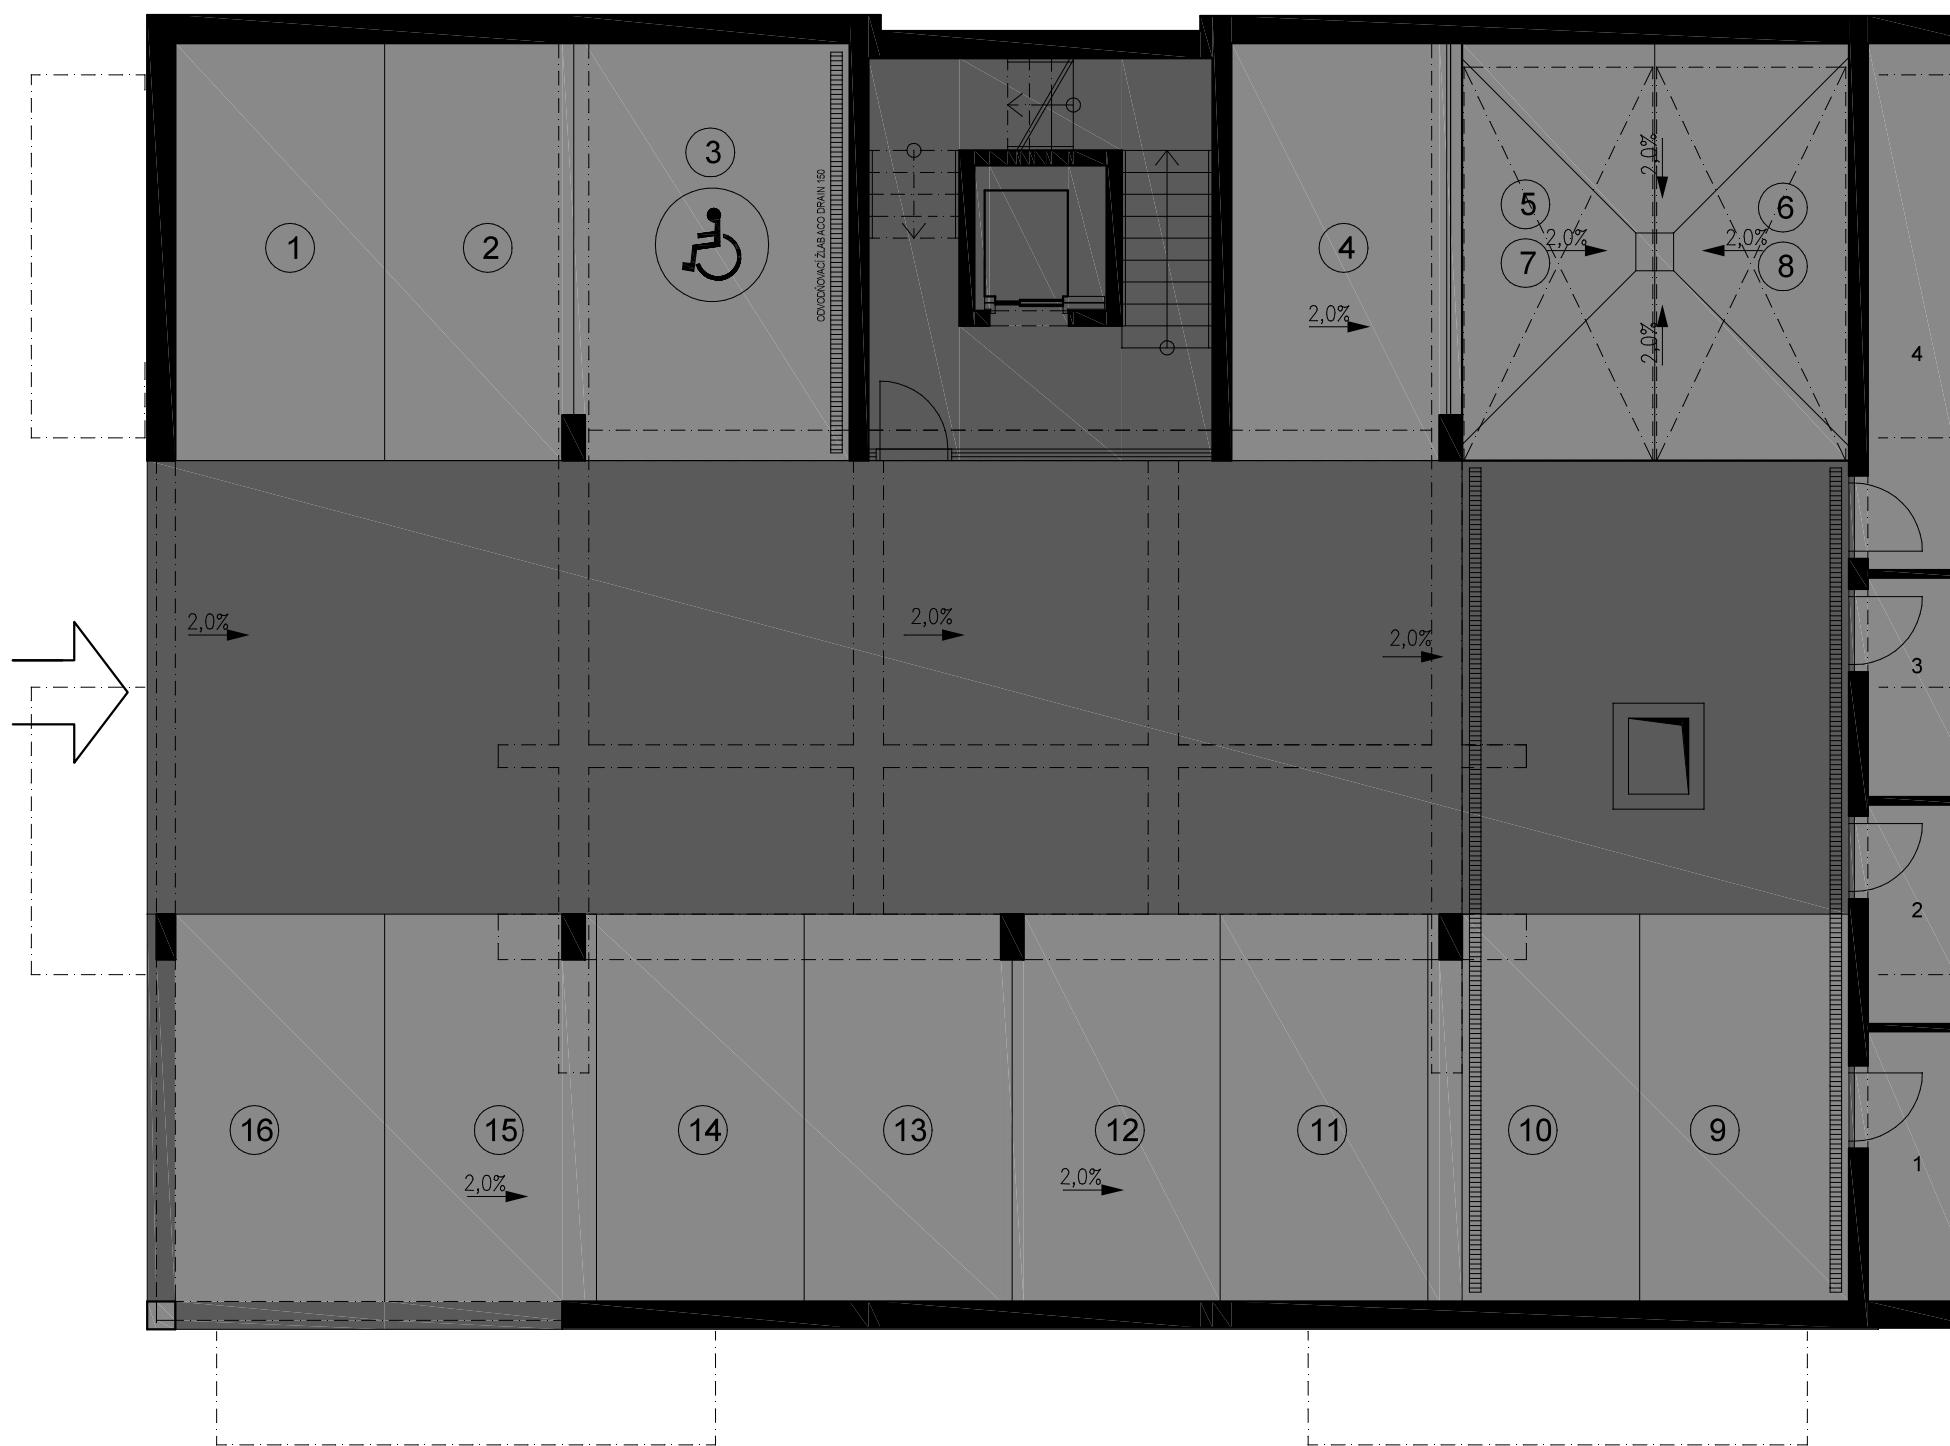

### PLOCHA MÍSTNOSTÍ

<u>PARKOVACÍ STÁNÍ CELKEM</u>	206,8m <sup>2</sup>
SKLEP 1	5,5m <sup>2</sup>
SKLEP 2	4,5m <sup>2</sup>
SKLEP 3	4,5m <sup>2</sup>
SKLEP 4	10,6m <sup>2</sup>

**PODLAHOVÁ PLOCHA** je údaj vypočítaný dle platných právních předpisů (nařízení vlády č. 366/2013 sb.). Jedná se o celkovou plochu, která kromě ploch všech místností bytu zahrnuje také plochy pod nenosnými zdmi, přizdívkami tj. plochu, jejíž hranici tvoří obvodové zdi bytu. Součástí celkové podlahové plochy nejsou terasy, zatravněné terasy, zimní zahrady, lodžie, balkony, zpevněné plochy, ani zahrádky.

**BYT CELKEM** je součet místností celkem a plochy terasy, balkonu.