


ŽĎÁR NAD SÁZAVOU - LOKALITA KLAFAR

PŮDORYS 1.P.P. - M 1:100

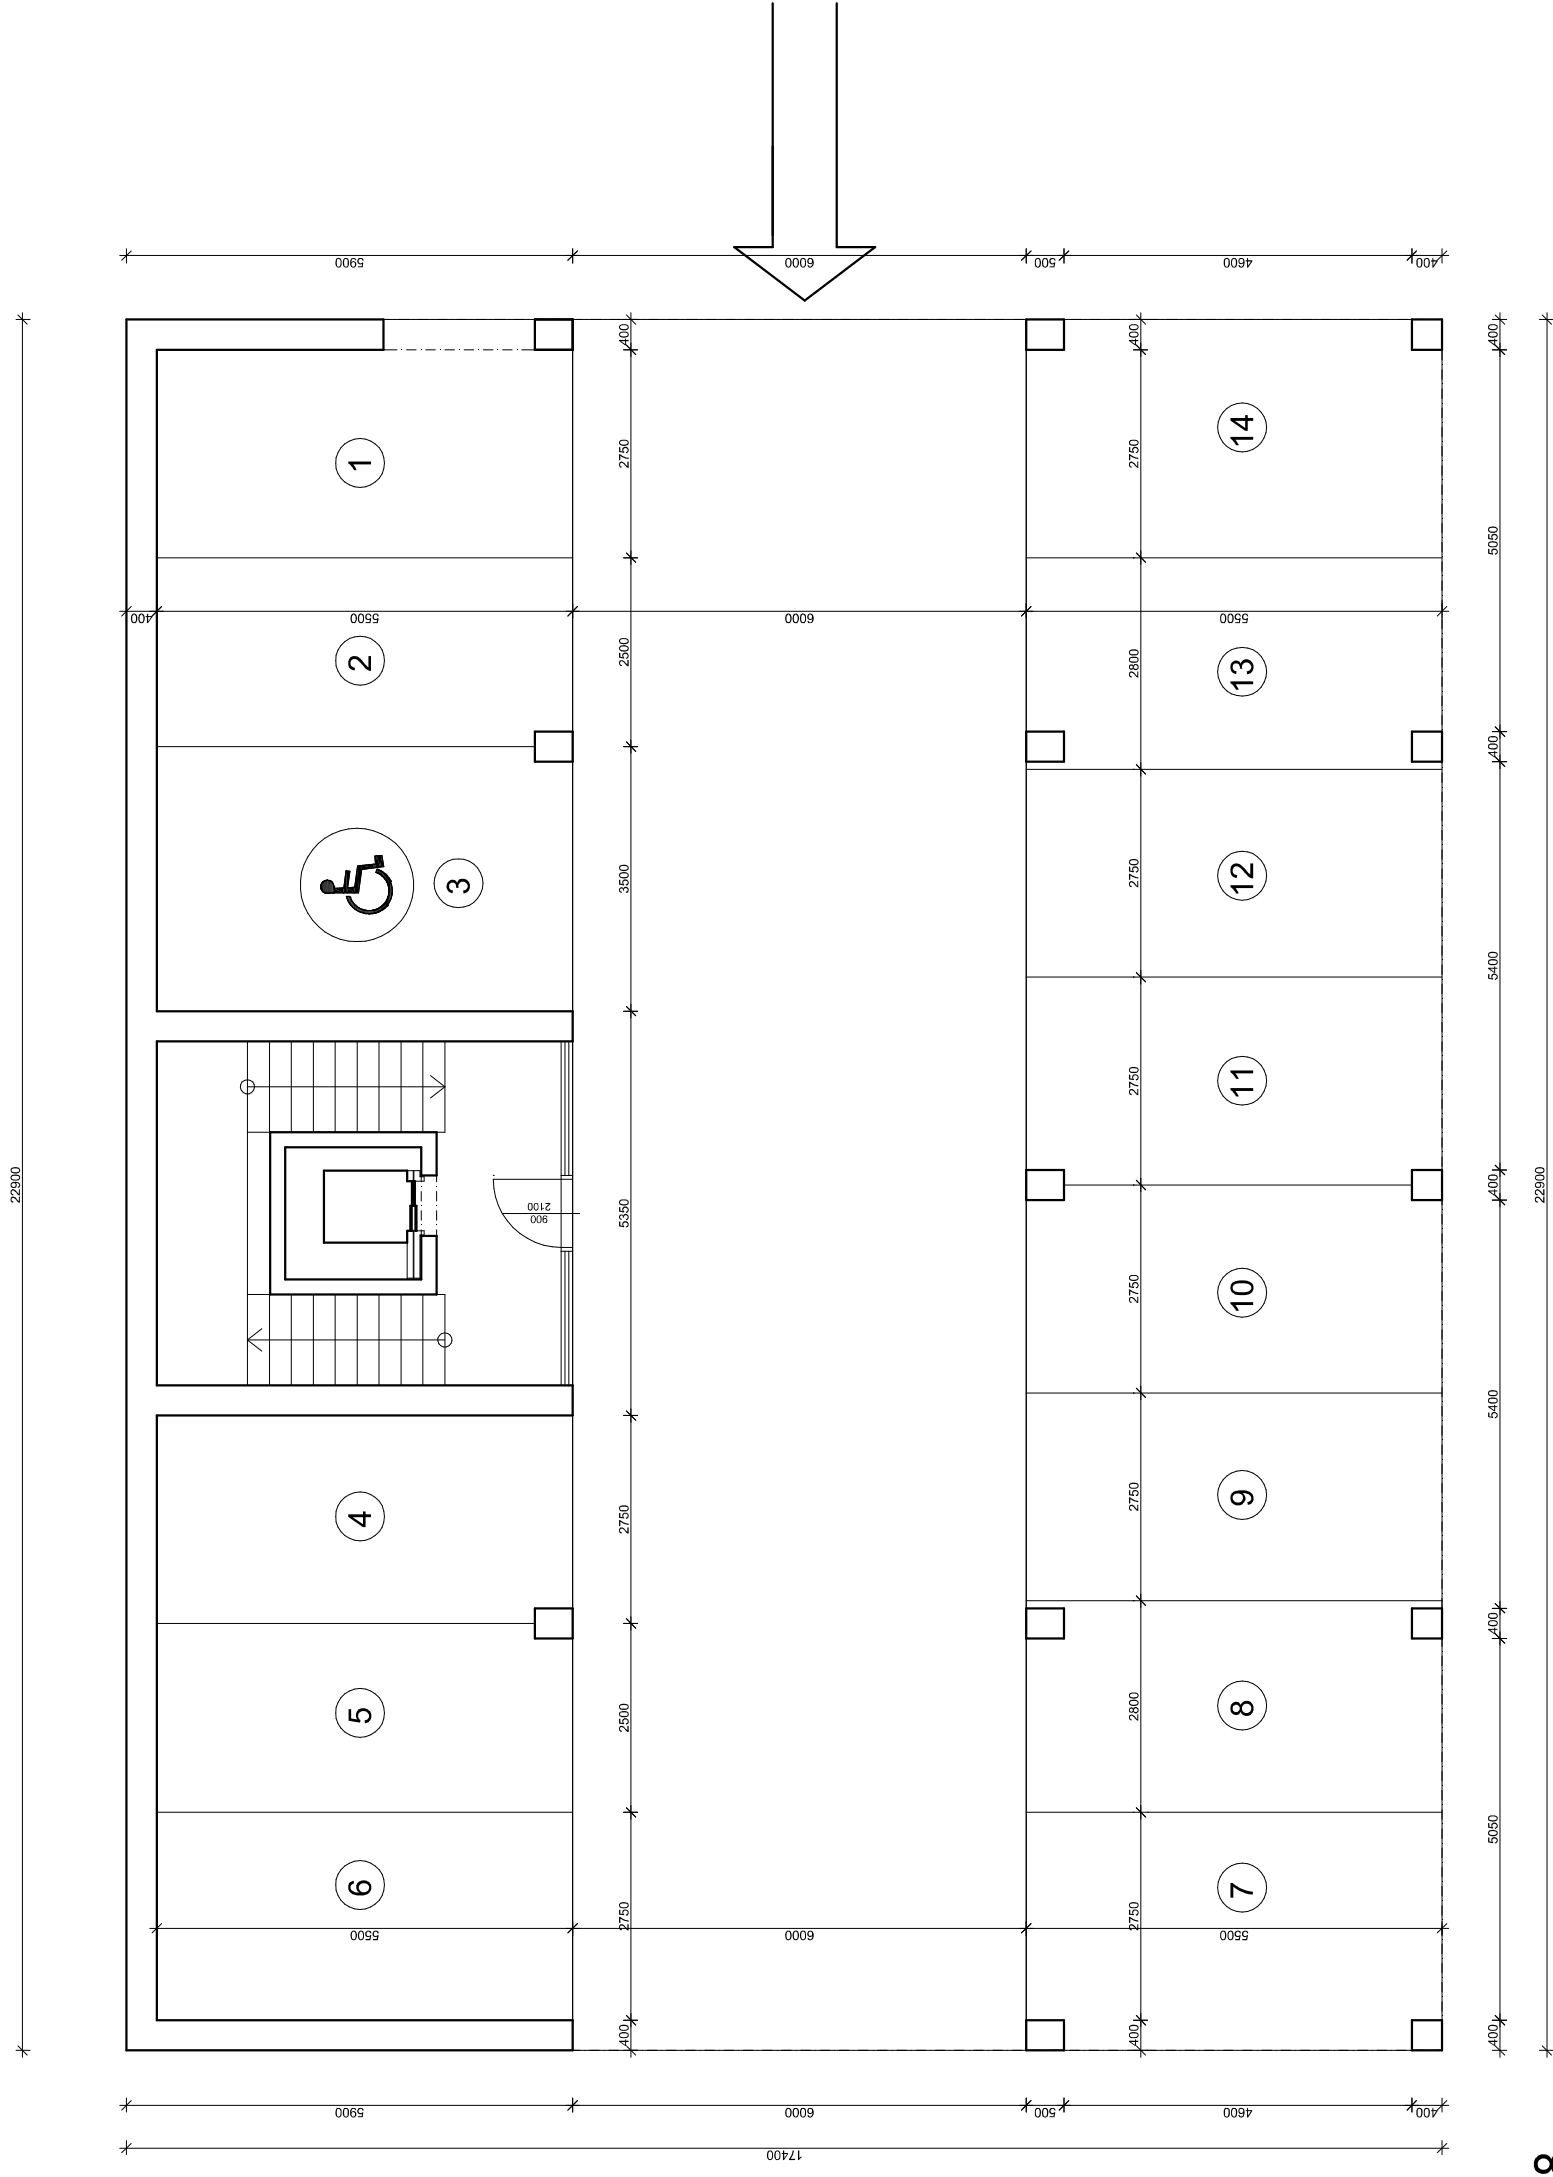

BŘEZEN 2018

M 1 : 100